

**АДМИНИСТРАЦИЯ
МУНИЦИПАЛЬНОГО ОБРАЗОВАНИЯ
НОВОСЕРГИЕВСКИЙ ПОССОВЕТ
НОВОСЕРГИЕВСКОГО РАЙОНА
ОРЕНБУРГСКОЙ ОБЛАСТИ**

ПОСТАНОВЛЕНИЕ

10.07.2023 № 149-п
п. Новосергиевка

Об установлении вида
разрешенного использования

В целях соблюдения прав жителей на благоприятные условия жизнедеятельности, прав и законных интересов правообладателей земельных участков, в соответствии с Федеральным законом от 06.10.2003 года № 131-ФЗ «Об общих принципах организации местного самоуправления в Российской Федерации», Градостроительным кодексом РФ, Земельным Кодексом РФ, Правилами Землепользования и застройки МО Новосергиевский поссовет, Постановлением Администрации МО Новосергиевский поссовет от 24.05.2023 №117-п «О проведении публичных слушаний», Протоколом публичных слушаний от 28.06.2023г., руководствуясь Уставом МО Новосергиевский поссовет.

1. Установить в отношении земельного участка формируемого по адресу: п.Новосергиевка, ул. Королева согласно схемы приложение - 1, вида разрешенного использования «Объекты дорожного сервиса» код 4.9.1

2. Опубликовать данное постановление на официальном сайте администрации МО Новосергиевский поссовет: www.novoserg56.ru.

3. Контроль над исполнением настоящего постановления оставляю за собой.

4. Настоящее постановление вступает в силу после его обнародования в соответствии с Уставом.


И.О. главы муниципального образования
Новосергиевский поссовет

А.М.Козин

Разослано: в дело, Администрации Новосергиевского района, в прокуратуру,
для обнародования

Схема расположения земельного участка или земельных участков на кадастровом
плане территории Российской Федерация, Оренбургская область, Новосергиевский
район, Новосергиевский поссовет, п.Новосергиевка ул.Королева

Кадастровый номер земельного участка :ЗУ1		
Площадь земельного :ЗУ1 – 538 кв.м		
Обозначение характерных точек границ	Координаты, м	
	X	Y
1	2	3
1	462741.46	2205712.68
2	462735.86	2205728.92
3	462710.52	2205725.31
4	462720.92	2205700.28
1	462741.46	2205712.68

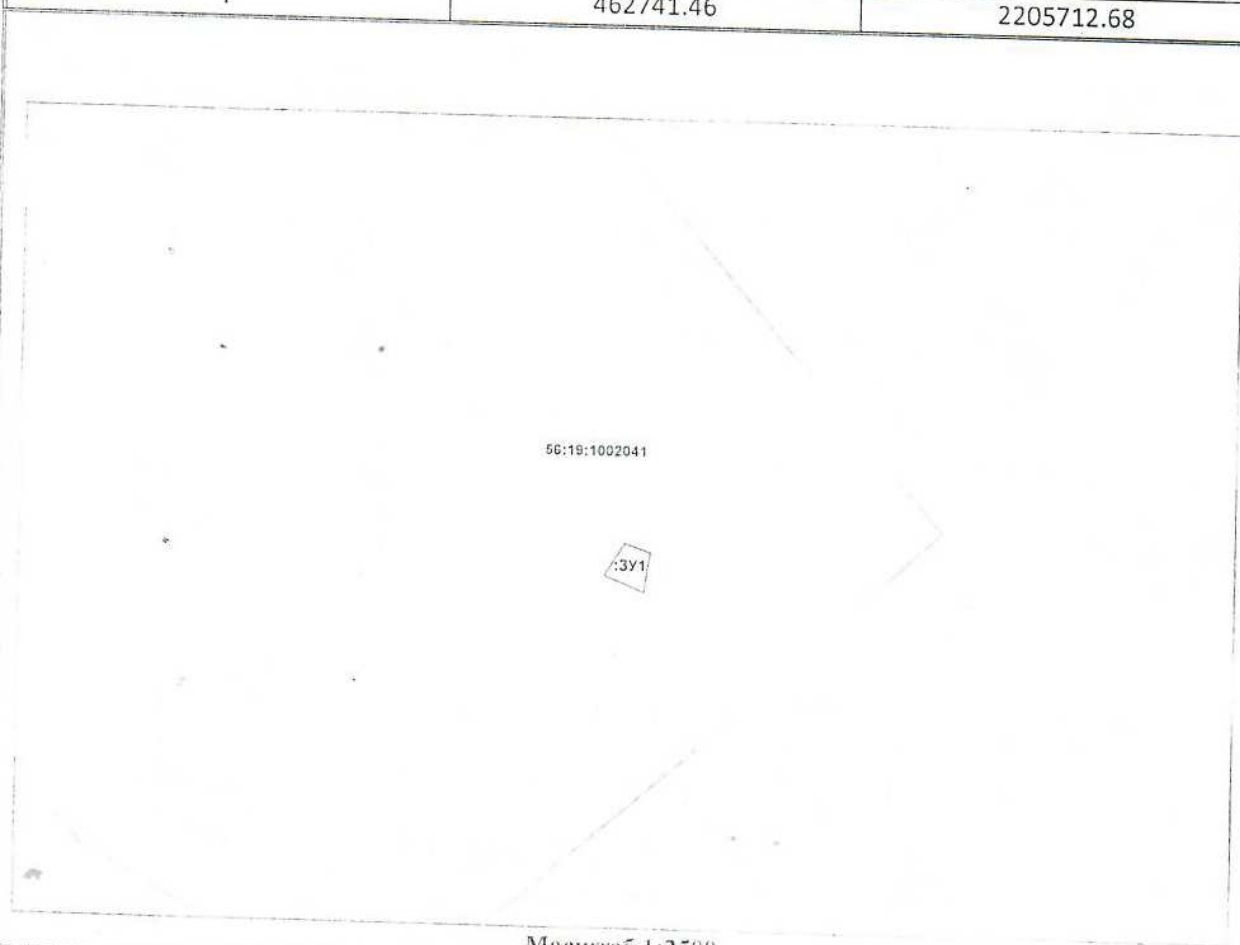

Масштаб 1:2500

Условные обозначения:

- граница земельного участка
- граница кадастрового квартала
- граница участка, прошедшего процедуру ГКН