АДМИНИСТРАЦИЯ
МУНИЦИПАЛЬНОГО ОБРАЗОВАНИЯ
НОВОСЕРГИЕВСКИЙ ПОССОВЕТ
НОВОСЕРГИЕВСКОГО РАЙОНА
ОРЕНБУРГСКОЙ ОБЛАСТИ

ПОСТАНОВЛЕНИЕ

24.12.2021 № 333-п
п. Новосергиевка

О проведении публичных слушаний

В целях соблюдения прав жителей на благоприятные условия жизнедеятельности, прав и законных интересов правообладателей земельных участков, выявления мнения жителей, проживающих на территории МО Новосергиевский поссовет, в соответствии с Федеральным законом от 06.10.2003 года №-131-ФЗ «Об общих принципах организации местного самоуправления в Российской Федерации», Градостроительным кодексом РФ, Земельным кодексом РФ и руководствуясь Уставом МО Новосергиевский поссовет, а также Положением «О порядке организации и проведения публичных слушаний в муниципальном образовании Новосергиевский поссовет», Правилами Землепользования и застройки МО Новосергиевский поссовет:

1. Провести с 27.12.2021 года по 27.01.2022 года публичные слушания по рассмотрению вопроса о возможности установления в отношении земельного участка формируемого путем выделения из земельного участка с кадастровым номером 56:19:1002011:205 по адресу п.Новосергиевка ул. Жукова 32 согласно схемы (приложение-3) вида разрешенного использования «Автомобильный транспорт».
2. Для проведения публичных слушаний создать комиссию в составе, согласно приложению 1.
3. Открытое обсуждение проекта, вынесенного на публичные слушания, назначить на 27.01.2022 года в 18-00 часов местного времени по адресу: п. Новосергиевка, ул. Советская,17.
4. Информационное сообщение о проведении публичных слушаний, согласно приложению 2, обнародовать и разместить на официальном сайте администрации Новосергиевского поссовета с момента вступления в силу настоящего постановления.
5. Контроль над исполнением настоящего постановления оставляю за собой.
6. Постановление вступает в силу после его официального обнародования.

Глава администрации МО
Новосергиевский поссовет Ю.П. Банников

Разослано: в дело, для обнародования, Колесникову Ю.Н., прокурору.

Приложение 1
к постановлению администрации МО
Новосергиевский поссовет
от_____ №_____

СОСТАВ

комиссии по проведению публичных слушаний по рассмотрению вопроса о возможности установления в отношении земельного участка формируемого путем выделения из земельного участка с кадастровым номером 56:19:1002011:205 по адресу п.Новосергиевка ул. Жукова 32 согласно схемы (приложение-3) вида разрешенного использования «Автомобильный транспорт».

Ю.П. Банников – глава администрации МО Новосергиевский поссовет, председатель комиссии.

Члены комиссии:

А.М. Козин – заместитель главы администрации МО Новосергиевский поссовет,

Д.А. Булгаков – специалист администрации МО Новосергиевский поссовет, секретарь комиссии

Н.Н. Азнабаева – ведущий специалист администрации МО Новосергиевский поссовет.

Д.Г. Ким – специалист 1 категории администрации МО Новосергиевский поссовет.

И.А. Сапожникова – ведущий специалист администрации МО Новосергиевский поссовет.

И.В. Скотаренко - ведущий специалист администрации МО Новосергиевский поссовет

Приложение 2
к постановлению администрации МО
Новосергиевский поссовет
от_____ №_____

Информационное сообщение
о проведении публичных слушаний

Администрация МО Новосергиевский поссовет сообщает о проведении публичных слушаний по рассмотрению вопроса о возможности установления в отношении земельного участка формируемого путем выделения из земельного участка с кадастровым номером 56:19:1002011:205 по адресу п.Новосергиевка ул. Жукова 32 согласно схемы (приложение-3) вида разрешенного использования «Автомобильный транспорт».

Указанные публичные слушания проводятся с 27.12.2021 года по 27.01.2022 года.

Открытое обсуждение проекта, вынесенного на публичные слушания, состоится: 27.01.2022 года в 18 час. 00 мин. в актовом зале администрации МО Новосергиевский поссовет по адресу: 461201 Оренбургская область п. Новосергиевка, ул. Советская, 17.

В период с 27.12.2021 года по 27.01.2022 года будет организована экспозиция материалов по рассматриваемому вопросу по адресу: п. Новосергиевка, ул. Советская, 17 .

С материалами данного вопроса также можно будет ознакомиться во время проведения открытого обсуждения.

Предполагаемый состав участников публичных слушаний: члены комиссии по проведению публичных слушаний, члены комиссии по землепользованию и застройке, правообладатели смежных земельных участков, а также лица, законные интересы которых могут быть нарушены в связи с установлением в отношении земельного участка формируемого путем выделения из земельного участка с кадастровым номером 56:19:1002011:205 по адресу п.Новосергиевка ул. Жукова 32 согласно схемы (приложение-3) вида разрешенного использования «Автомобильный транспорт».

Письменные предложения и замечания по вопросу, вынесенному на публичные слушания, направляются в комиссию в период с момента опубликования информационного сообщения о проведении публичных слушаний, но не позднее, чем за десять дней до окончания публичных слушаний по адресу: 461201 Оренбургская область п. Новосергиевка, ул. Советская, 17., тел. 8(35339) 2 34 30, 8(35339) 2 11 69.

Предложения и замечания по проекту, вынесенному на публичные слушания, должны соответствовать предмету публичных слушаний.

В индивидуальных, а также коллективных предложениях и замечаниях по проекту, вынесенному на публичные слушания, указываются фамилия, имя, отчество, дата рождения, адрес места жительства, контактный телефон (при наличии), личная подпись гражданина или граждан, внесших предложения и замечания, и дата подписания. В коллективных предложениях и замечаниях по проекту, вынесенному на публичные слушания, должны быть также указаны фамилия, имя, отчество, дата рождения, адрес места жительства, контактный телефон (при наличии) лица, которому гражданами поручено представлять данные предложения и замечания.

Устные предложения и замечания по вопросу, вынесенному на публичные слушания могут быть также рассмотрены в день проведения публичных слушаний.

Все поступившие в комиссию предложения по вопросу, вынесенному на публичные слушания, регистрируются комиссией.

Глава администрации МО
Новосергиевский поссовет Ю.П. Банников

Приложение 3
к постановлению администрации МО
Новосергиевский поссовет
от_____ №_____

Схема расположения земельного участка или земельных участков на кадастровом плане территории

Условный номер земельного участка 56:19:1002011:ЗУ1		
Площадь земельного участка 980 м^2		
Обозначение характерных точек границ	**Координаты, м**	
	X	**Y**
1	**2**	**3**
1	466289,85	2203333,78
2	466309,25	2203369,58
3	466295,10	2203377,07
4	466292,00	2203371,52
5	466287,16	2203374,20
6	466290,21	2203379,65
7	466287,12	2203381,29
8	466267,91	2203345,65
1	466289,85	2203333,78

Условный номер земельного участка 56:19:1002011:ЗУ2		
Площадь земельного участка 35 м^2		
Обозначение характерных точек границ	**Координаты, м**	
	X	**Y**
1	**2**	**3**
4	466292,00	2203371,52
3	466295,10	2203377,07
6	466290,21	2203379,65
5	466287,16	2203374,20
4	466292,00	2203371,52

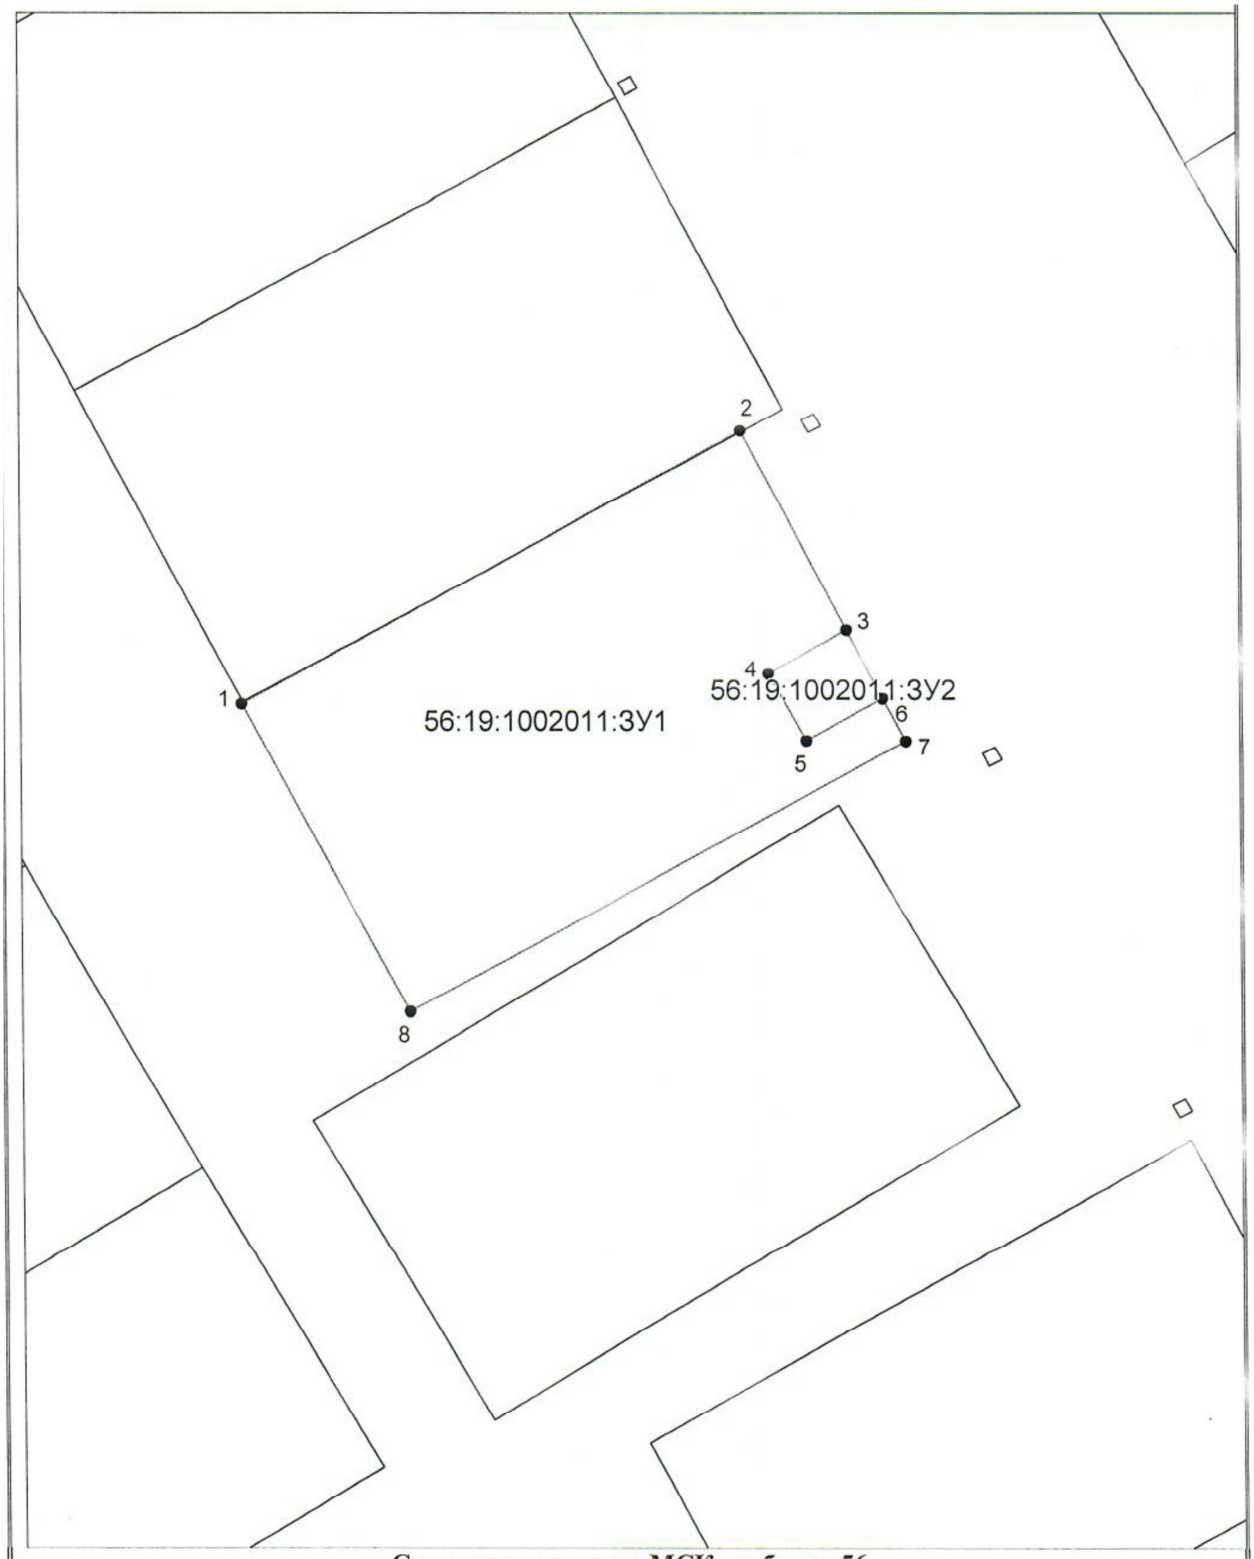

Система координат: МСК - субъект 56
Масштаб 1:500

Условные обозначения:

_____ – граница образуемого земельного участка,
_____ – граница учтенного земельного участка,
- - - - - - - – граница кадастрового квартала,
• – характерная точка границы земельного участка.